



# 原始平面图

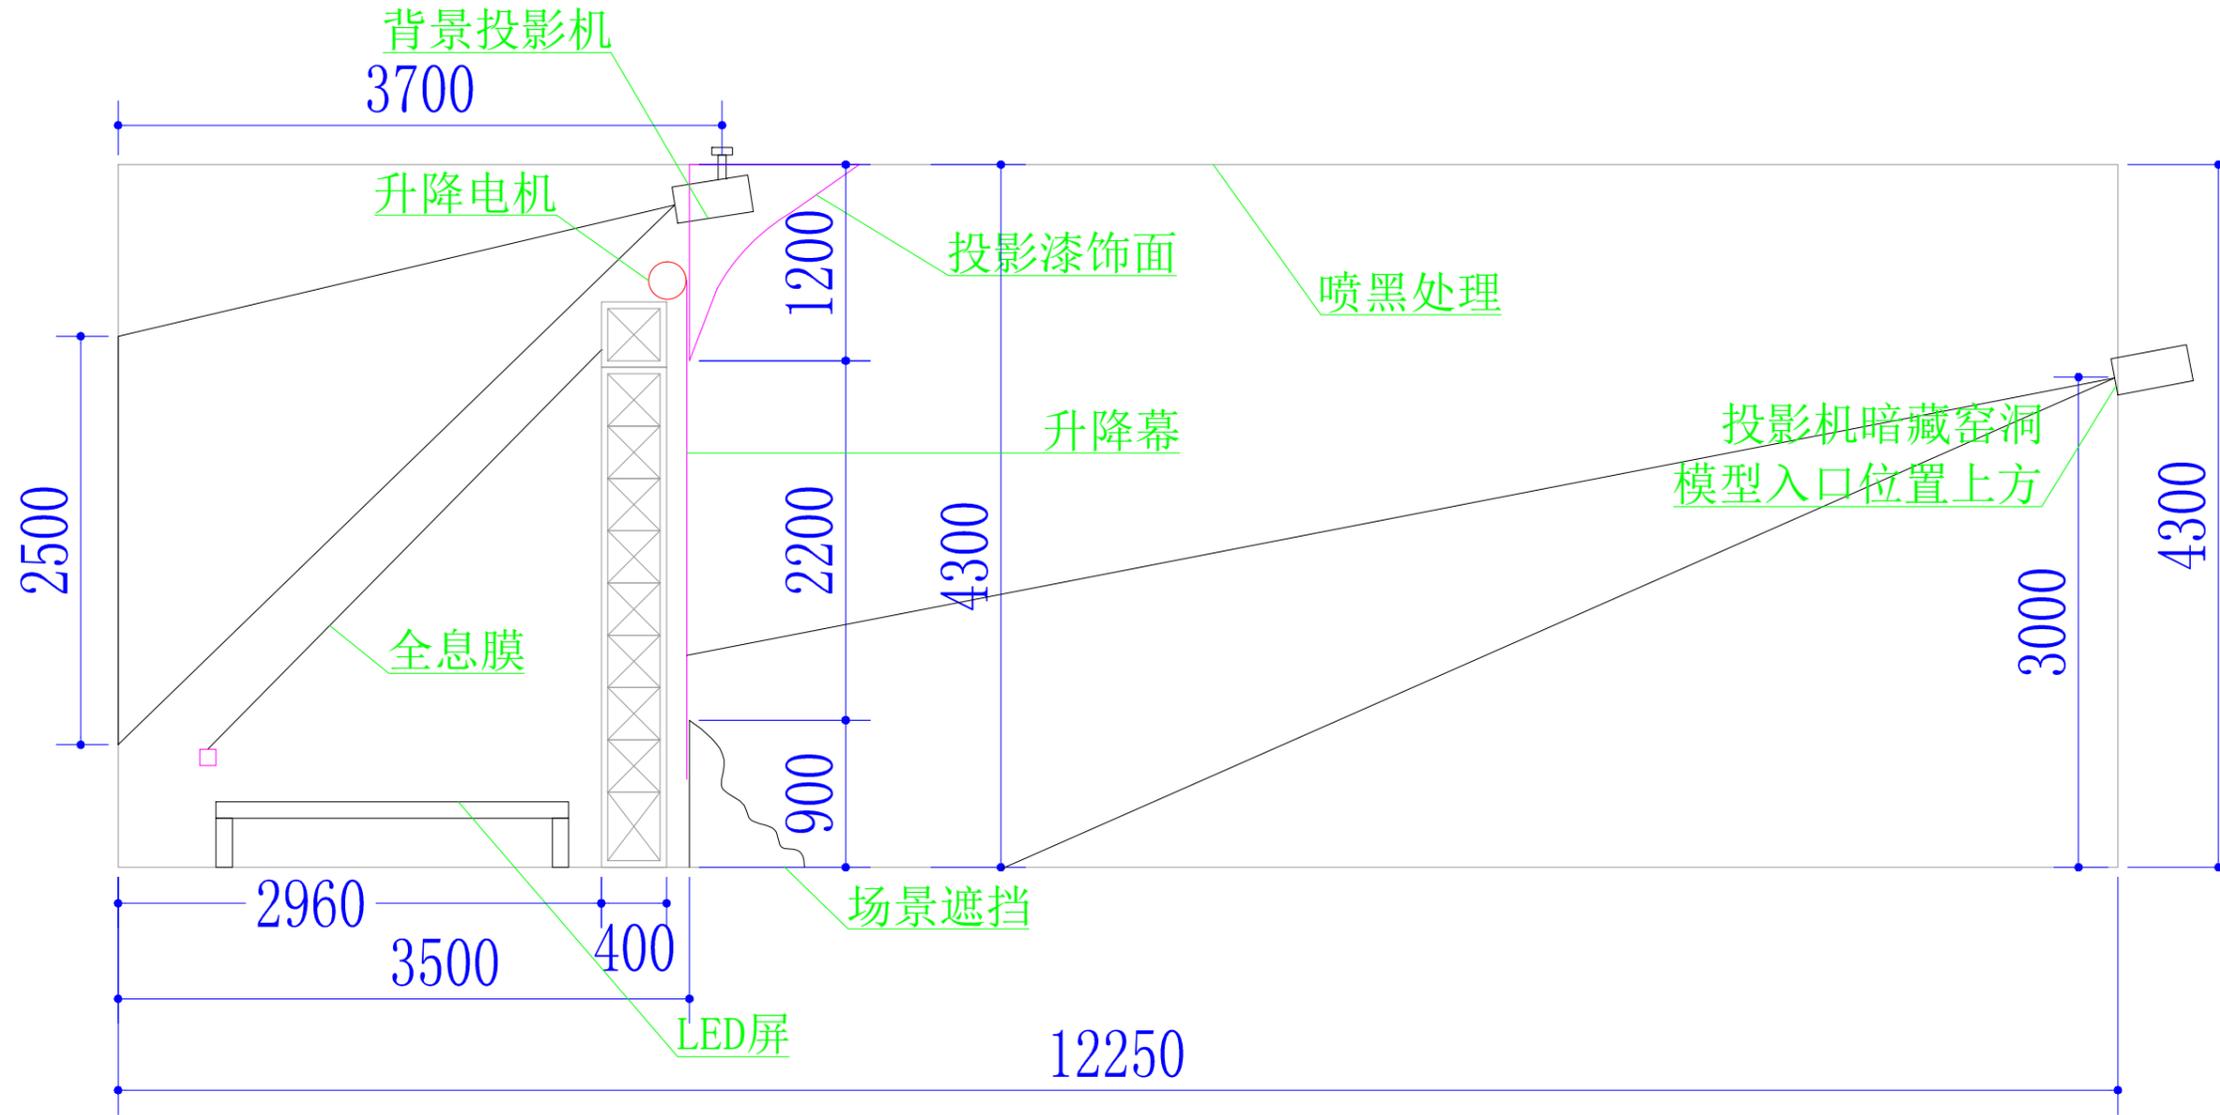

## 剖面图

会签	建筑	电气	
结构		采暖通风	
给排水		总图	
说明: NOTE			
1. 切勿以比例量度此图,一切应依图内数字所示为准。			
2. 使用此图时,应同时参照建筑图纸及其它有关图纸,如发现有任何矛盾之处,应立即通知设计公司。			
3. 此图纸版权归设计公司所有。			
出图签章			
执业签章			
项目总负责人:	PROJECT DIRECTOR		
设计总负责人:	PROJECT CHIEF		
审定:	APPROVED BY		
审核:	IDENTIFIED BY		
专业负责人:	CHIEF		
校对:	CHECKED BY		
设计:	DESIGNED BY		
制图:	DRAFTED BY		
工程名称:	PROJECT TITLE		
洗星海纪念馆展厅提升改造设备采购及相关服务项目			
子项名称:	SUBTITLE		
视频系统			
图名:	DRAWING TITLE		
视频系统剖面图			
日期:	2016-10-19	DATE	
图号:	DRAWING NO.		

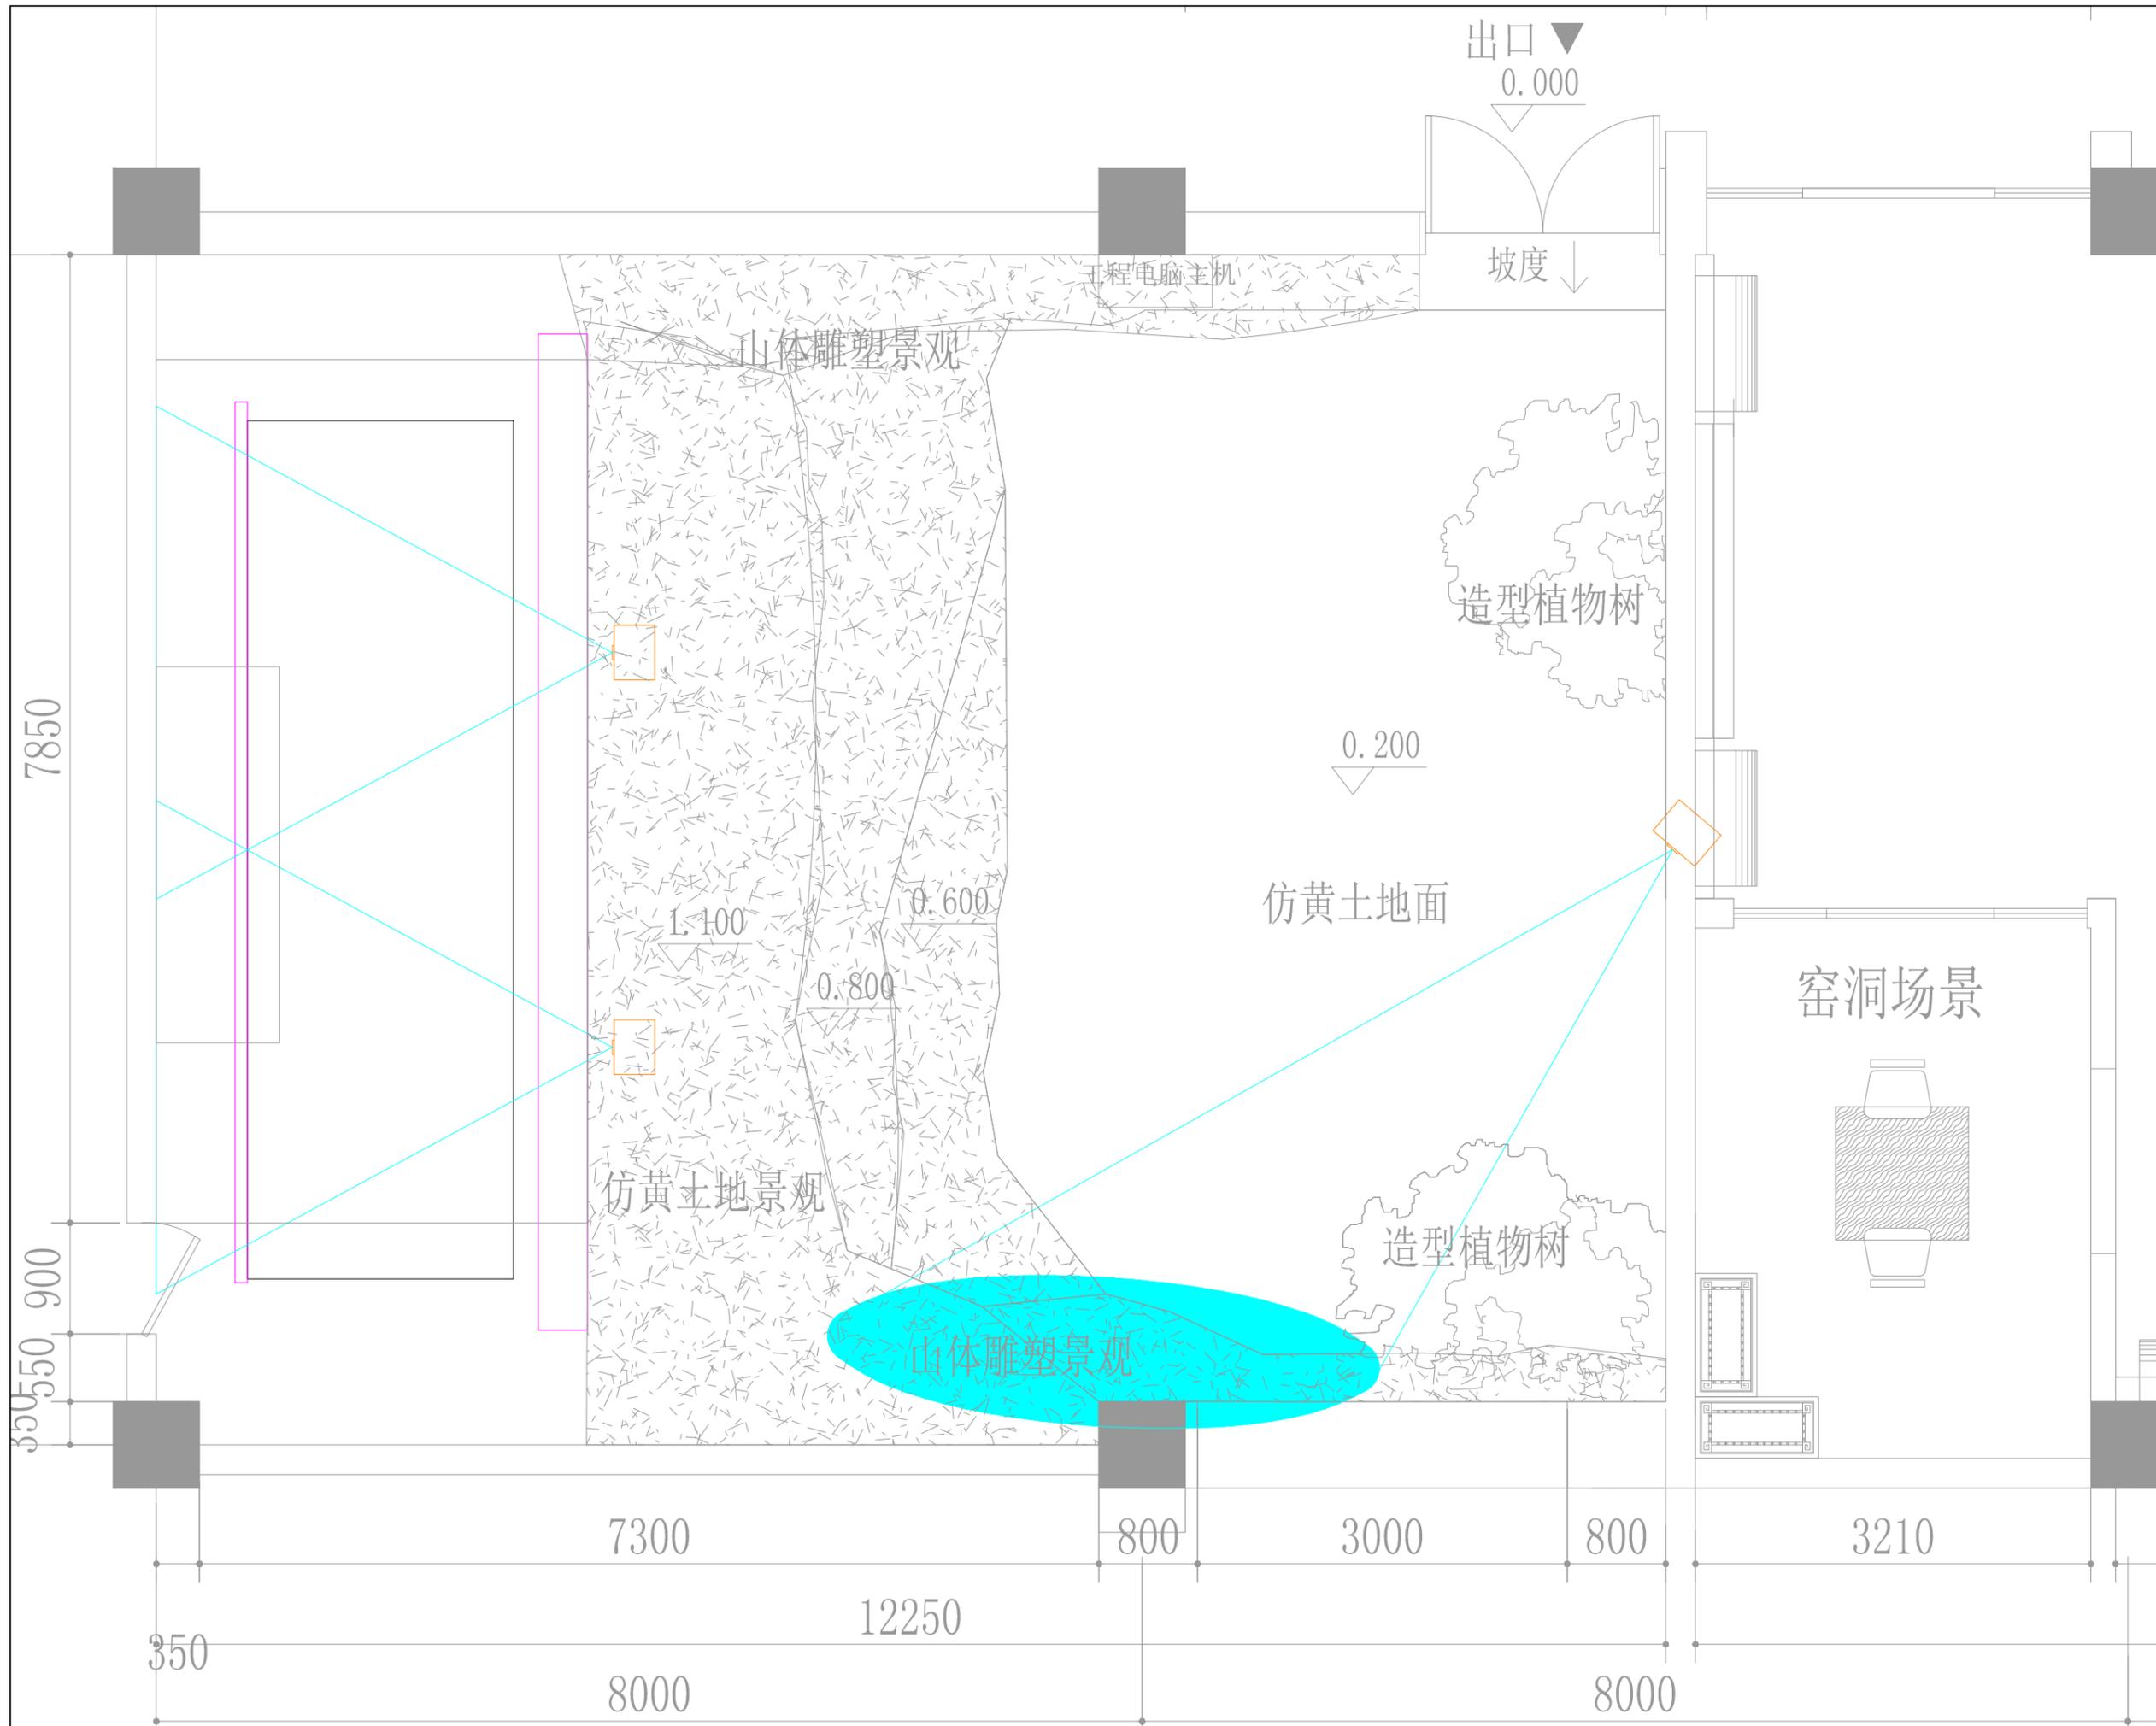

会签	建筑	电气
结构		采暖通风
给排水		总图

说明: NOTE  
 1. 切勿以比例量度此图,一切应依图内数字所示为准。  
 2. 使用此图时,应同时参照建筑图纸及其它有关图纸,如发现有任何矛盾之处,应立即通知设计公司。  
 3. 此图纸版权归设计公司所有。

出图盖章

执业盖章

项目总负责人: PROJECT DIRECTOR

设计总负责人: PROJECT CHIEF

审定: APPROVED BY

审核: IDENTIFIED BY

专业负责人: CHIEF

校对: CHECKED BY

设计: DESIGNED BY

制图: DRAFTED BY

工程名称: PROJECT TITLE

洗星海纪念馆展厅提升改造设备采购及相关服务项目

子项名称: SUBTITLE


视频系统

图名: DRAWING TITLE


视频系统平面布局图

日期: 2016-10-19 DATE

图号: DRAWING NO.

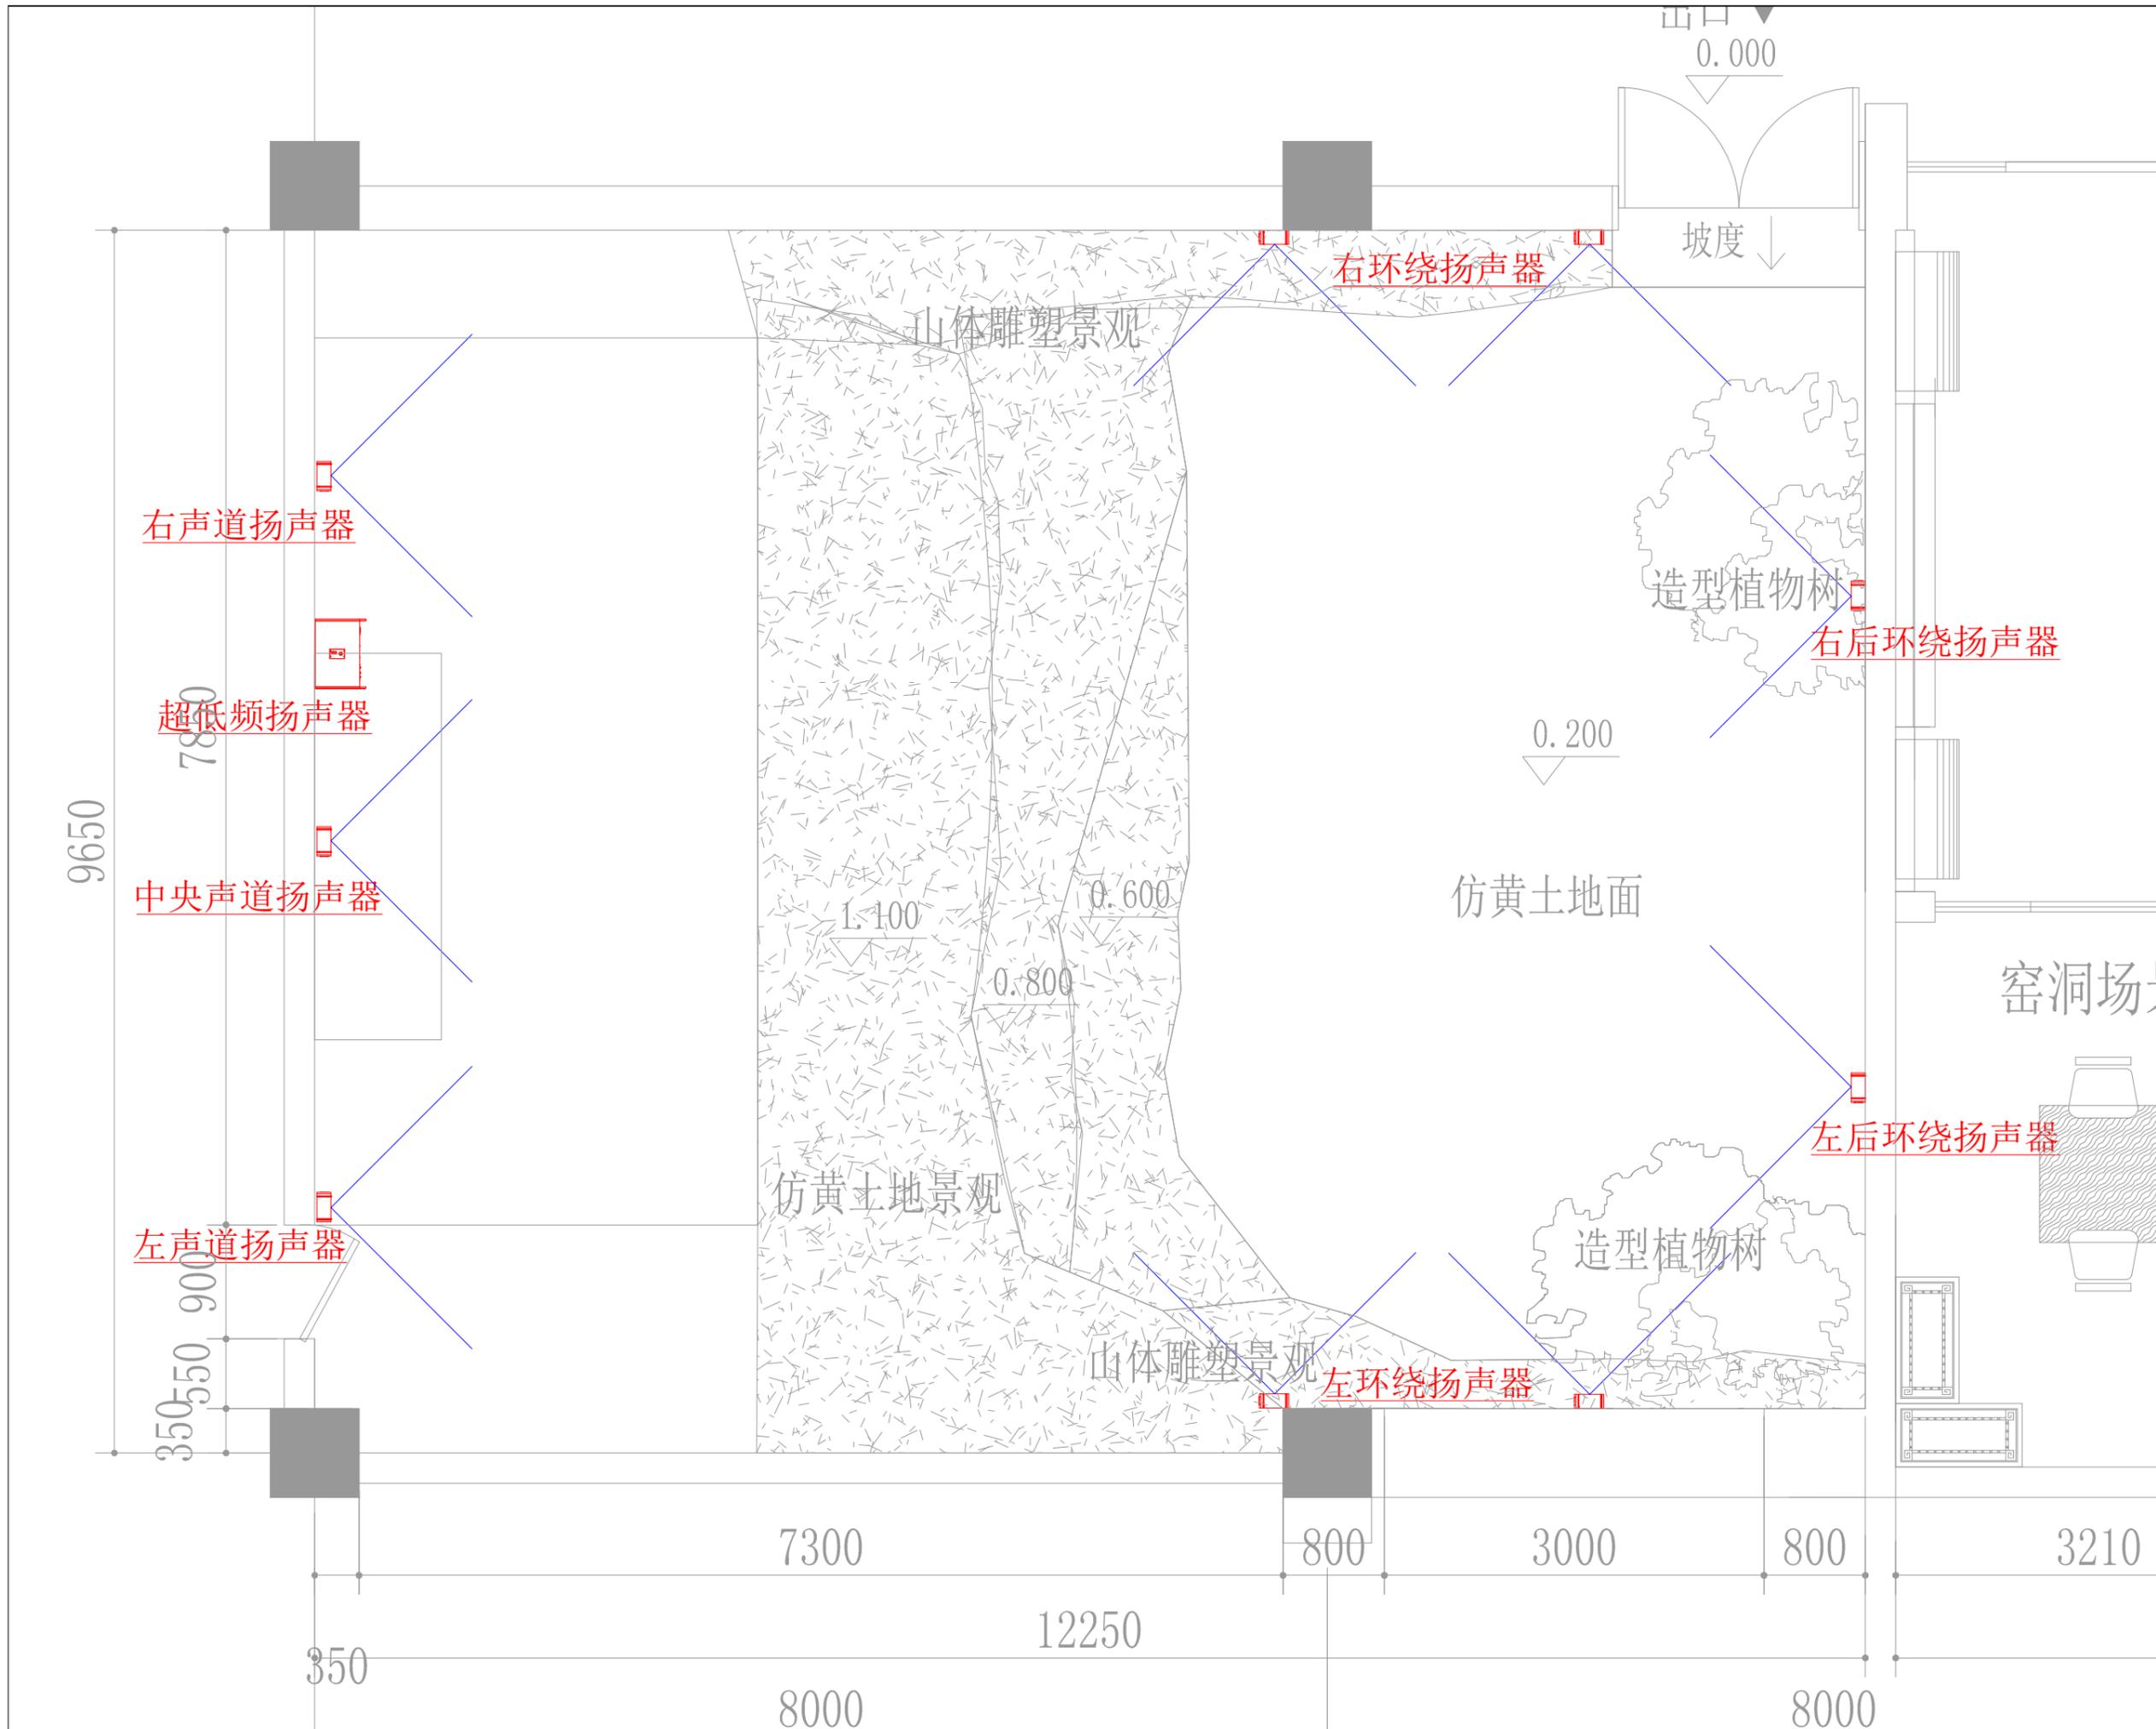

会签	建筑	电气
结构	采暖通风	
给排水	总图	
说明: NOTE 1. 切勿以比例量度此图,一切应依图内数字所示为准。 2. 使用此图时,应同时参照建筑图纸及其它有关图纸,如发现有任何矛盾之处,应立即通知设计公司。 3. 此图纸版权归设计公司所有。		
项目总负责人: PROJECT DIRECTOR 设计总负责人: PROJECT CHIEF 审定: APPROVED BY 审核: IDENTIFIED BY 专业负责人: CHIEF 校对: CHECKED BY 设计: DESIGNED BY 制图: DRAFTED BY		
工程名称: PROJECT TITLE 洗星海纪念馆展厅提升改造设备采购及相关服务项目		
子项名称: SUBTITLE 音频系统		
图名: DRAWING TITLE 扬声器布局图		
日期:	2016-10-19	DATE
图号:		DRAWING NO.

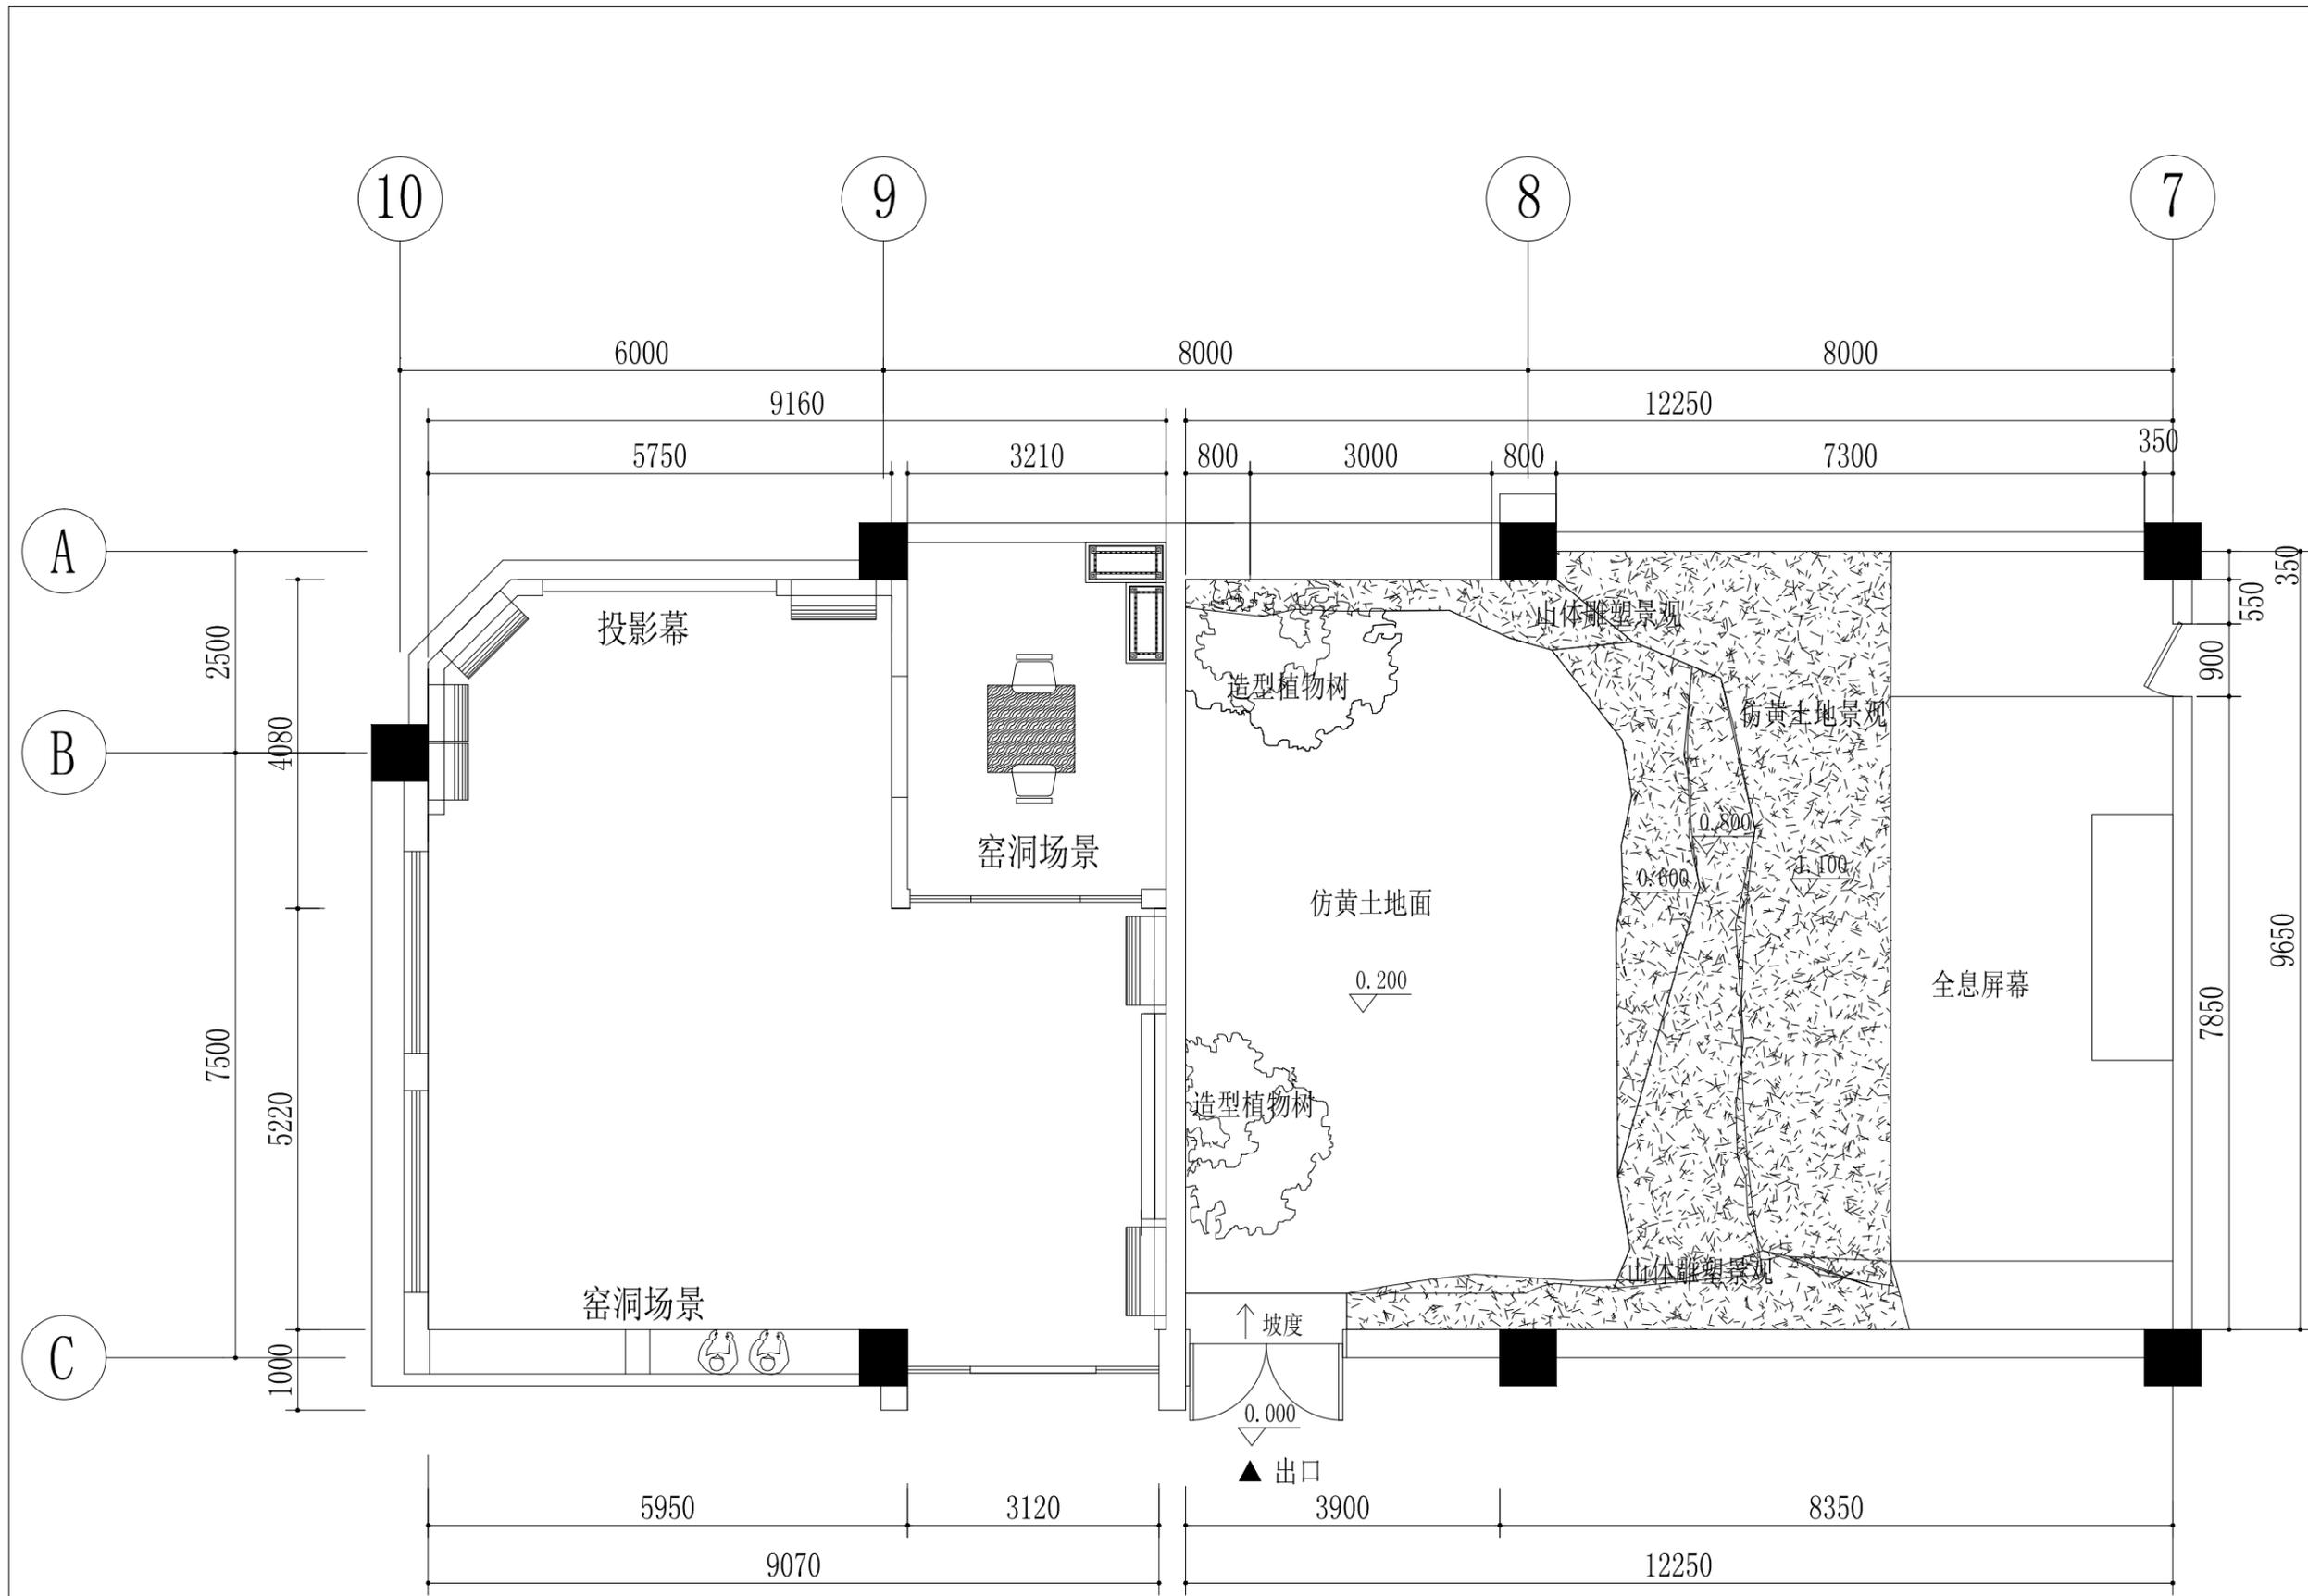

原始平面图 1:75

会签	建筑	电气
结构	采暖通风	
给排水	总图	

说明: NOTE  
 1. 切勿以比例量度此图,一切应依图内数字所示为准。  
 2. 使用此图时,应同时参照建筑图纸及其它有关图纸,如发现有任何矛盾之处,应立即通知设计公司。  
 3. 此图纸版权归设计公司所有。

出图签章

执业签章

项目总负责人: PROJECT DIRECTOR

设计总负责人: PROJECT CHIEF

审定: APPROVED BY

审核: IDENTIFIED BY

专业负责人: CHIEF

校对: CHECKED BY

设计: DESIGNED BY

制图: DRAFTED BY

工程名称: PROJECT TITLE  
 洗星海纪念馆展厅提升改造设备采购及相关服务项目

子项名称: SUBTITLE  
 展厅场景

图名: DRAWING TITLE  
 场景平面图

日期: 2016-10-19 DATE

图号: DRAWING NO.

造型植物树(植  
物造型为专业艺  
术家在制作中深  
化艺术创作)

消防通道门  
仿假山门


仿真黄土高坡为专业艺术  
家在制作中深化艺术创作

钢制骨架、夹板基层面防火  
防白蚁处理,金属网面,表面  
仿黄土砂岩

人物造型高浮雕

雕塑造型  
为雕塑专业艺术家在  
制作中深化艺术雕塑  
创作

全息屏幕

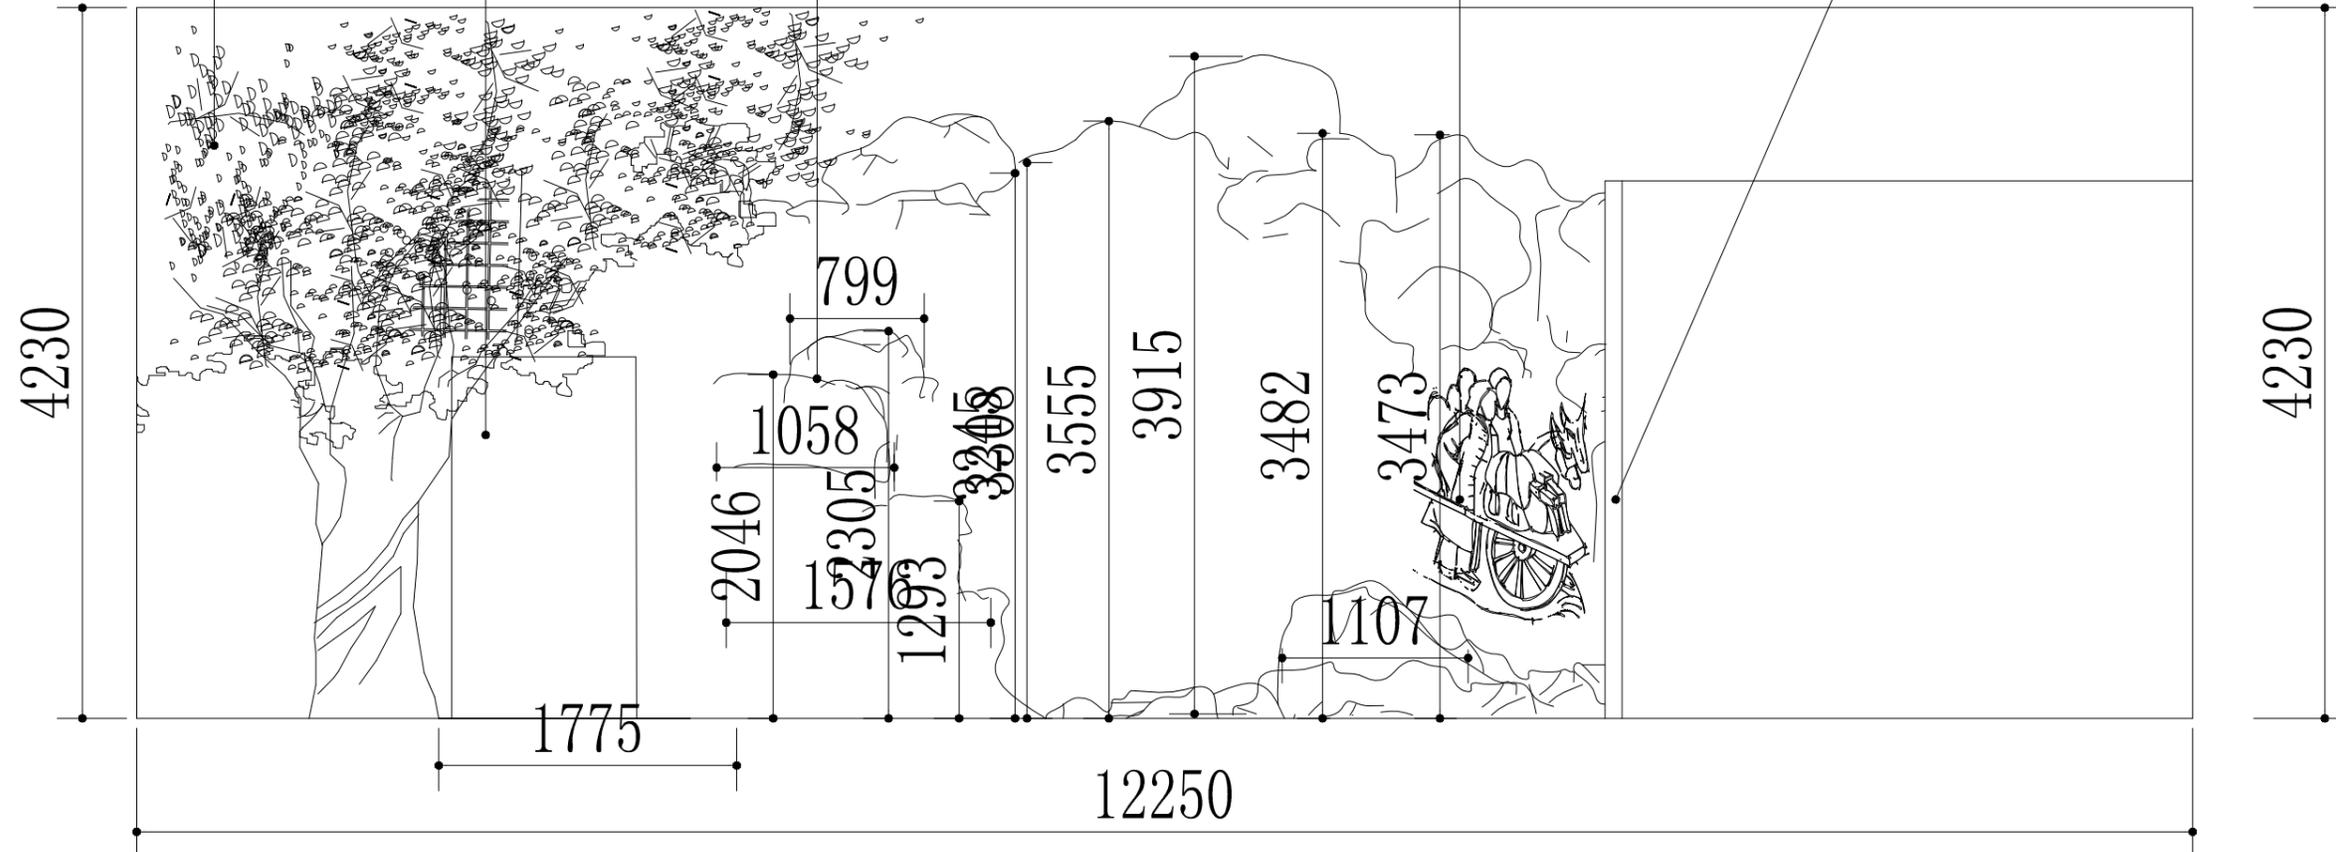

立面图 1:50

LP-04 A

会签	建筑	电气	
栏	结构	采暖通风	
	给排水	总图	
说明: NOTE			
1. 切勿以比例量度此图,一切应依图内数字所示为准。			
2. 使用此图时,应同时参照建筑图纸及其它有关图纸,如发现有任何矛盾之处,应立即通知设计公司。			
3. 此图纸版权归设计公司所有。			
出图签章			
执业签章			
项目总负责人:	PROJECT DIRECTOR		
设计总负责人:	PROJECT CHIEF		
审定:	APPROVED BY		
审核:	IDENTIFIED BY		
专业负责人:	CHIEF		
校对:	CHECKED BY		
设计:	DESIGNED BY		
制图:	DRAFTED BY		
工程名称:	PROJECT TITLE		
洗星海纪念馆展厅提升改造设备采购及相关服务项目			
子项名称:	SUBTITLE		
展厅场景			
图名:	DRAWING TITLE		
立面图1			
日期:	2016-10-19	DATE	
图号:	DRAWING NO.		


仿真黄土高坡为专业艺术家在制作中深化艺术创作

钢制骨架、夹板基层面防火防白蚁处理,金属网面,表面仿黄土砂岩

全息屏幕

人物雕塑造型

雕塑造型为雕塑专业艺术家在制作中深化艺术雕塑创作

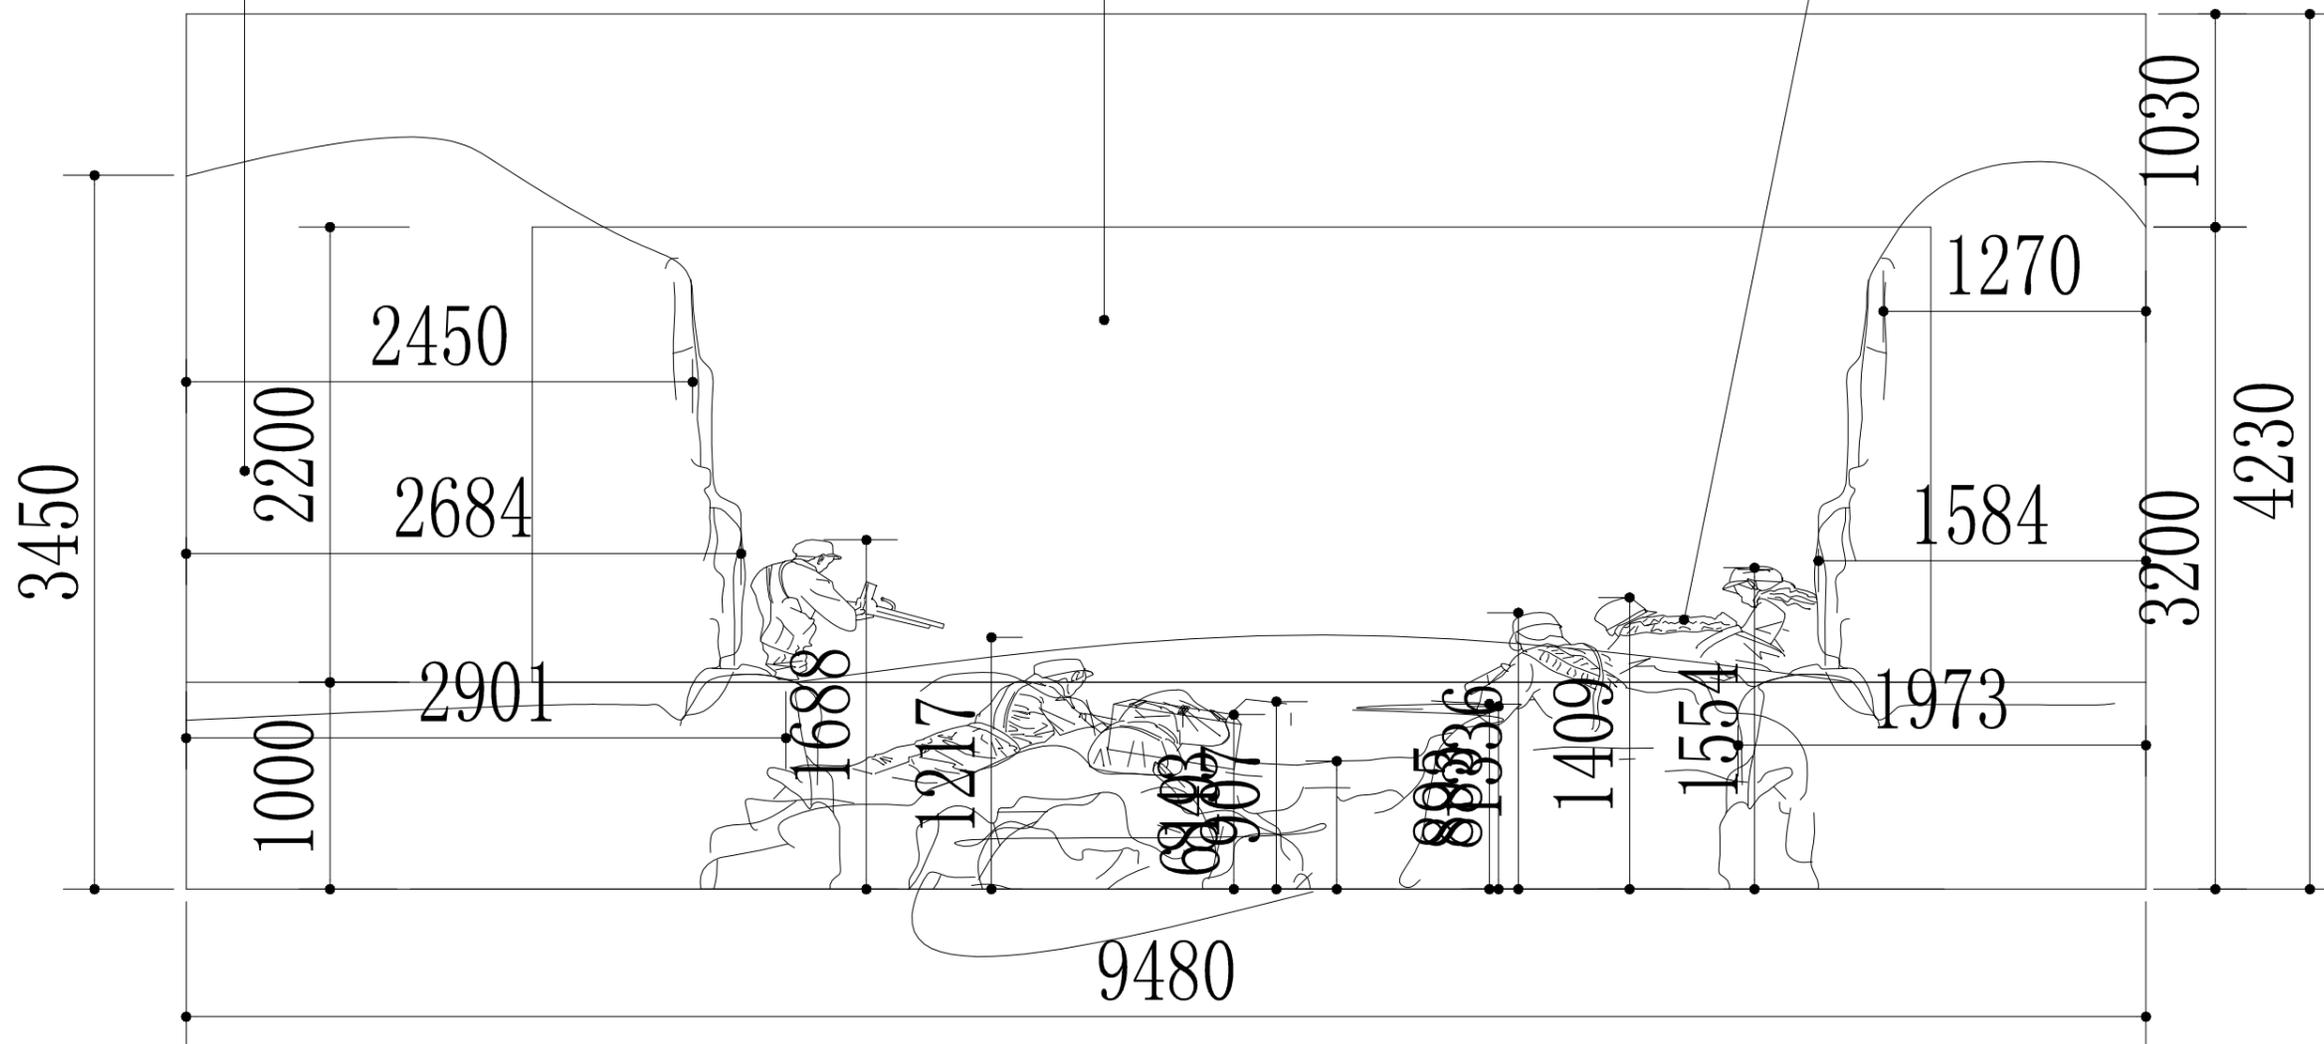

立面图 1:50

LP-04 B

会签	建筑	电气	
栏	结构	采暖通风	
	给排水	总图	

说明: NOTE  
 1. 切勿以比例量度此图,一切应依图内数字所示为准。  
 2. 使用此图时,应同时参照建筑图纸及其它有关图纸,如发现有任何矛盾之处,应立即通知设计公司。  
 3. 此图纸版权归设计公司所有。

出图签章

执业签章

项目总负责人: PROJECT DIRECTOR

设计总负责人: PROJECT CHIEF

审定: APPROVED BY

审核: IDENTIFIED BY

专业负责人: CHIEF

校对: CHECKED BY

设计: DESIGNED BY

制图: DRAFTED BY

工程名称: PROJECT TITLE

洗星海纪念馆展厅提升改造设备采购及相关服务项目

子项名称: SUBTITLE

展厅场景

图名: DRAWING TITLE

立面图2

日期: 2016-10-19 DATE

图号: DRAWING NO.

会签	建筑	电气	
栏	结构	采暖通风	
	给排水	总图	

仿真黄土高坡为专业艺术家在制作中深化艺术创作


仿真窑洞门造型为专业艺术家在制作中深化艺术创作

造型植物树(植物造型为专业艺术家在制作中深化艺术创作)

人物雕塑造型  
雕塑造型为雕塑专业艺术家在制作中深化艺术雕塑创作

钢制骨架、夹板  
基层面防火防白蚁处理,金属网面,表面仿黄土砂岩

全息屏幕

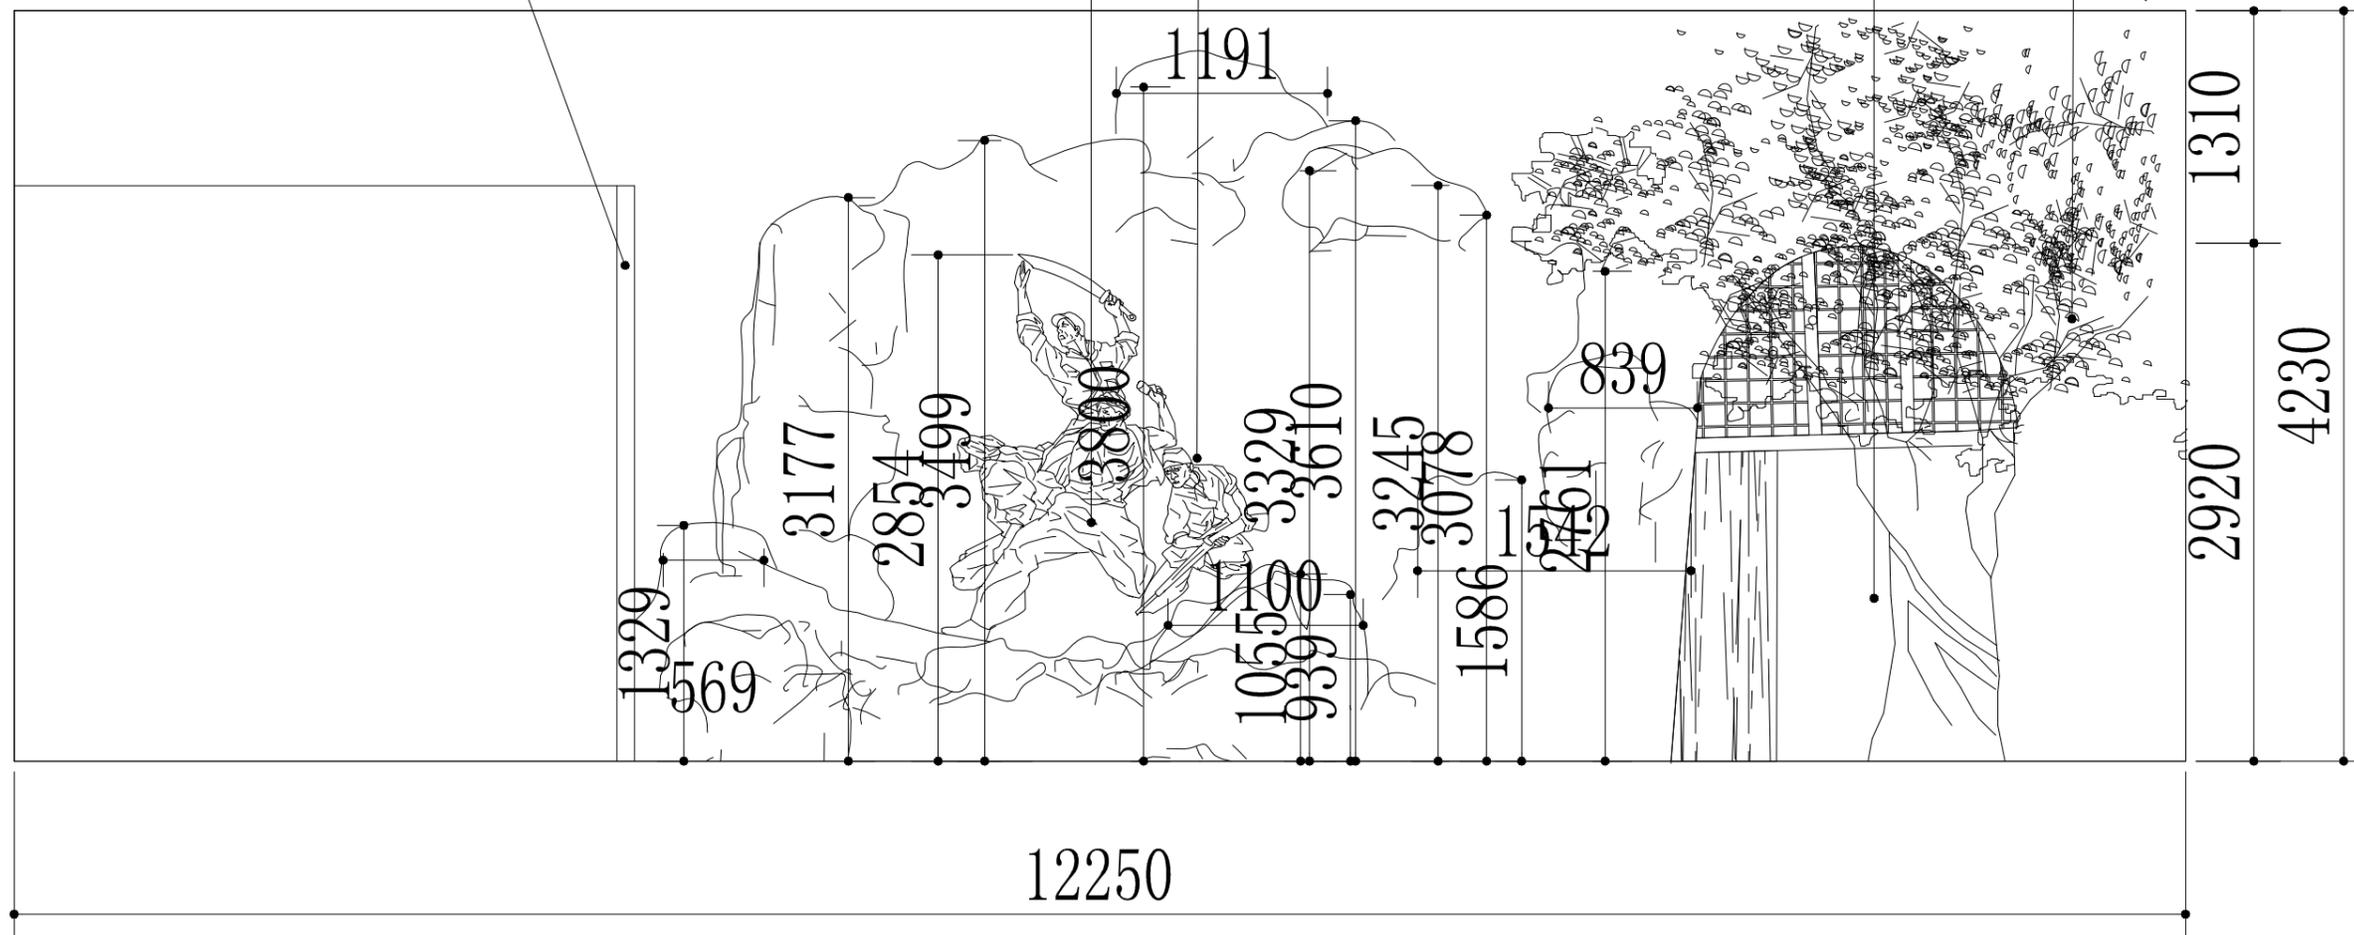

立面图 1:50

LP-04 C

说明: NOTE  
1. 切勿以比例量度此图,一切应依图内数字所示为准。  
2. 使用此图时,应同时参照建筑图纸及其它有关图纸,如发现有任何矛盾之处,应立即通知设计公司。  
3. 此图纸版权归设计公司所有。

出图签章

执业签章

项目总负责人: PROJECT DIRECTOR

设计总负责人: PROJECT CHIEF

审定: APPROVED BY

审核: IDENTIFIED BY

专业负责人: CHIEF

校对: CHECKED BY

设计: DESIGNED BY

制图: DRAFTED BY

工程名称: PROJECT TITLE

洗星海纪念馆展厅提升改造设备采购及相关服务项目

子项名称: SUBTITLE

展厅场景

图名: DRAWING TITLE

立面图3

日期: 2016-10-19 DATE

图号: DRAWING NO.